
Auf die Anschlüsse gesehen!
KU 601
KU 607
SC 236 D
SAL 41
SAM62
SZX 21/15
SZX 21/6,2
SZX 21/12
SZX 21/22
SF 126 D
KF 517 B
MAA 723
A 109 D
0,125 W
0,25 W
0,5 W
1 W
5 W
10 W

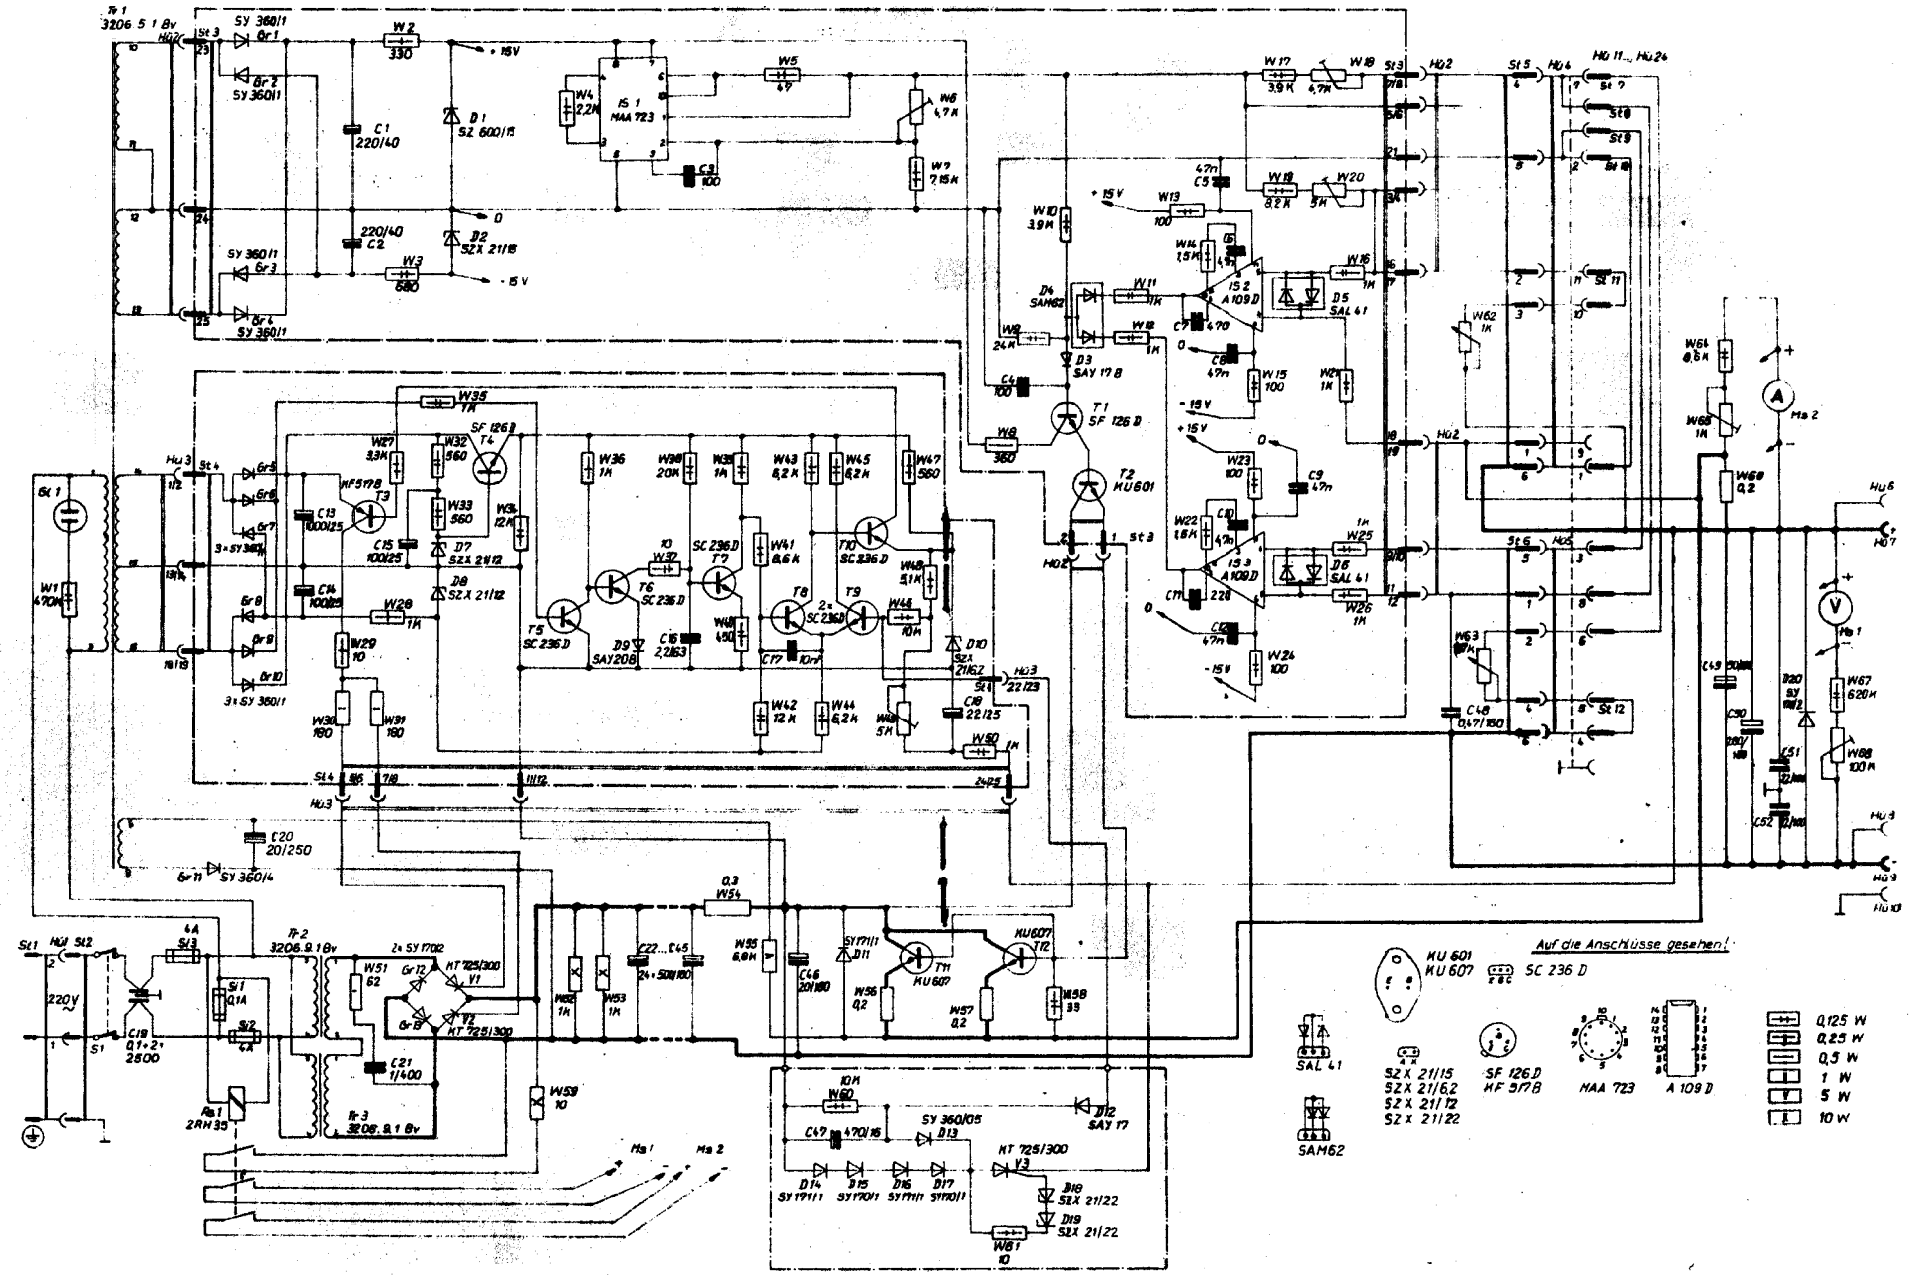

3218